ОБЩАЯ СХЕМА УСТРОЙСТВА КРОВЕЛЬНОЙ КОНСТРУКЦИИ

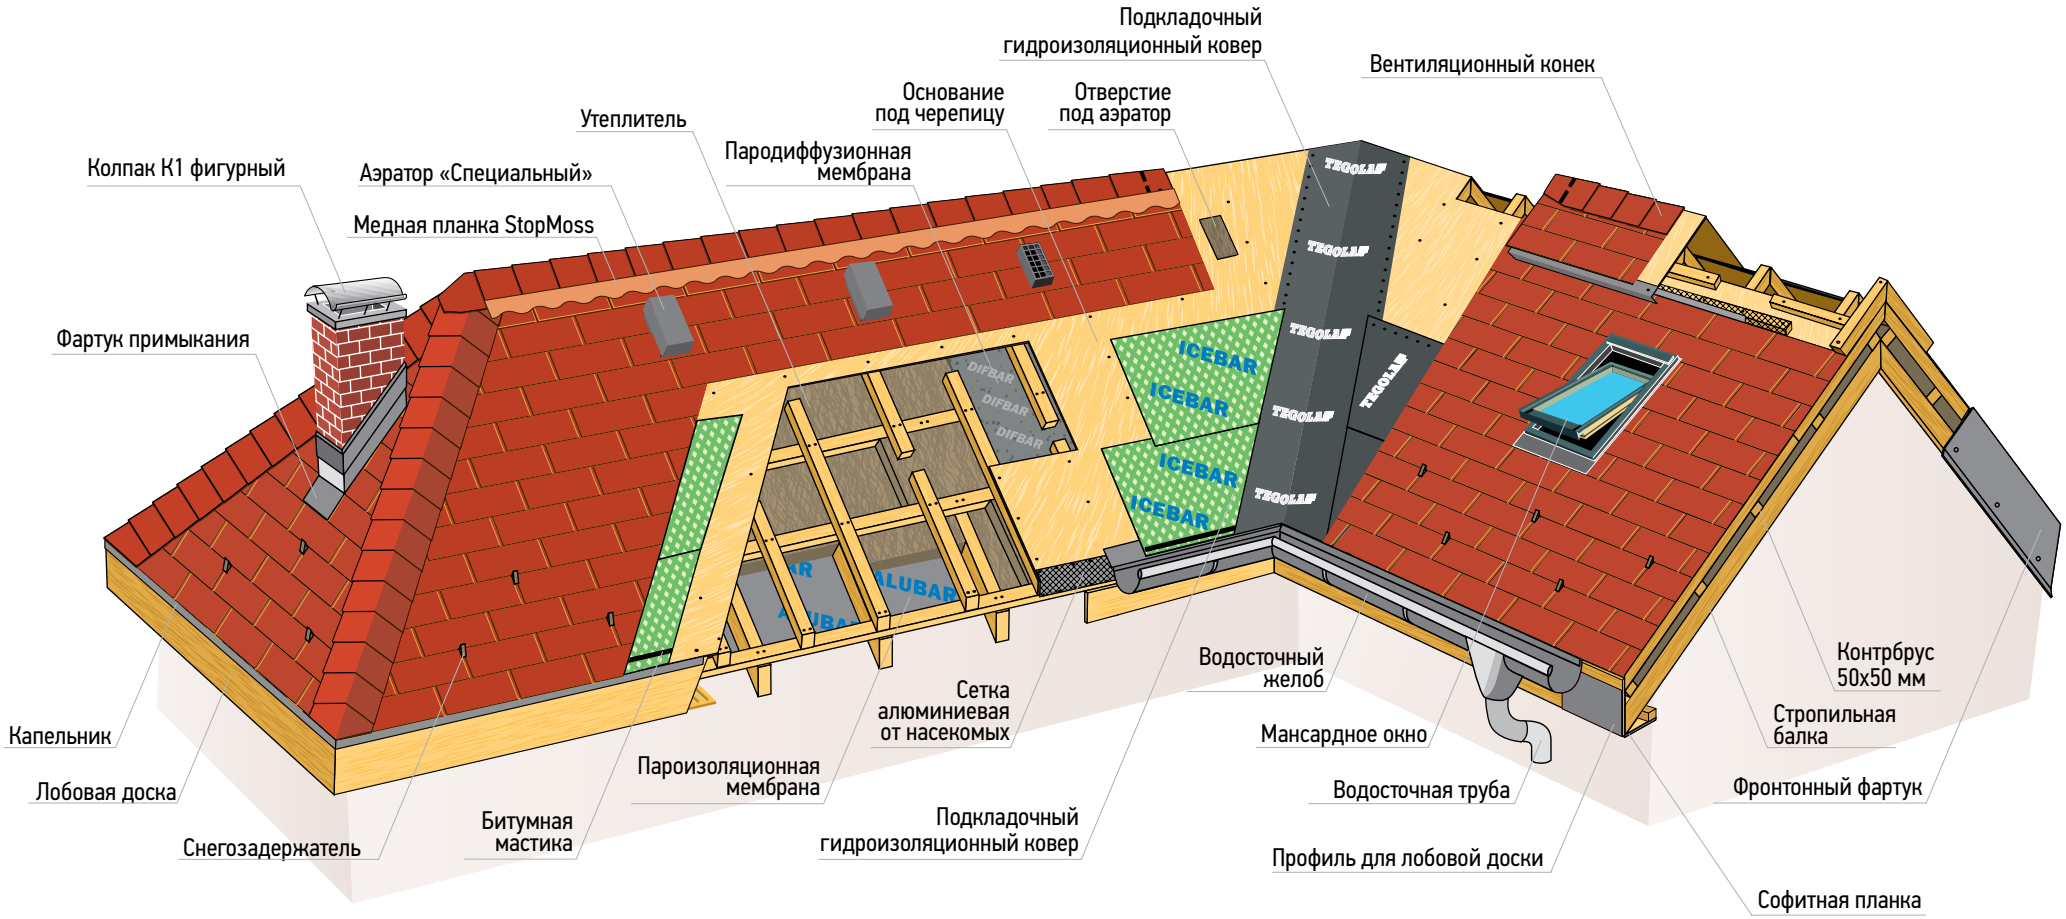

TEGOLA